
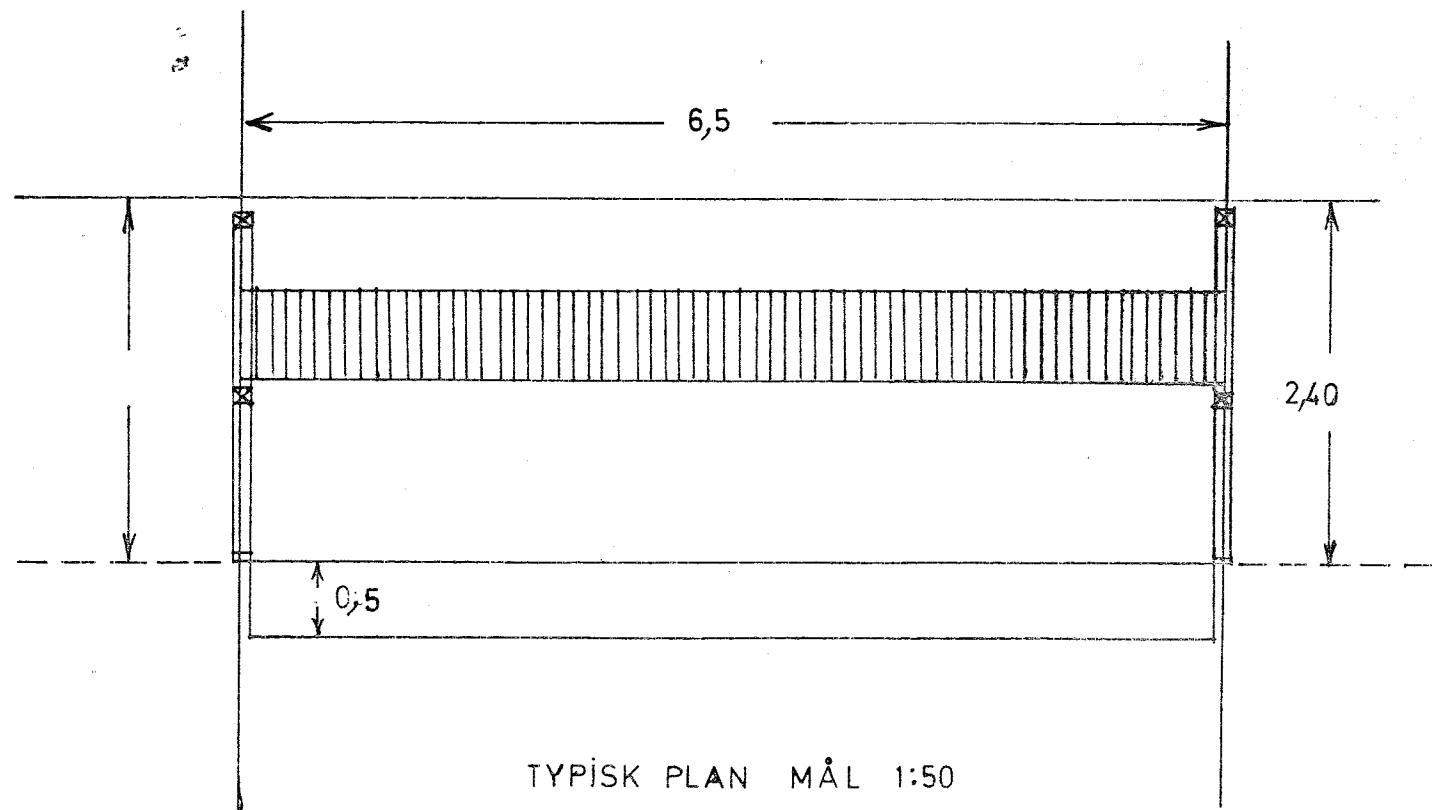


FACADE FRA HAVEN 1:50

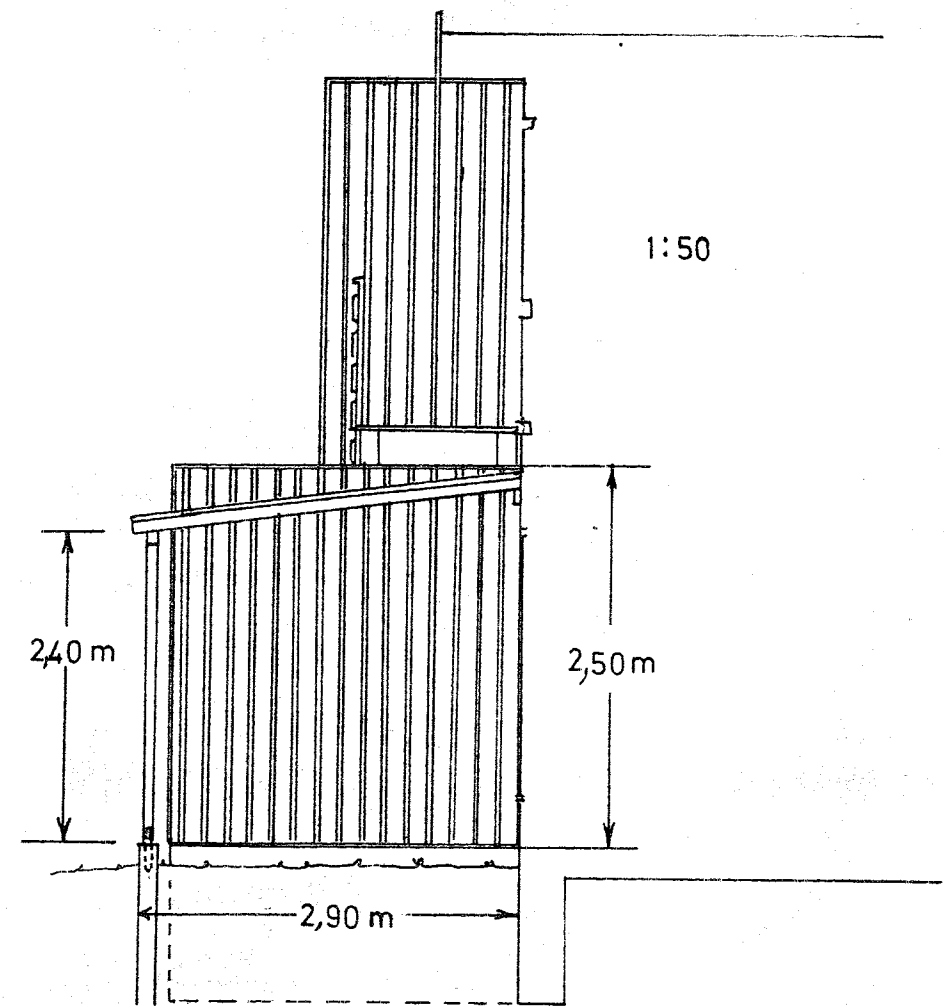

TYPISK PLAN MÅL 1:50

TAG
BALKON
TERRASSE

MATERIALE BESKRIVELSE
BETØNRØR .
REMMEN SAMLET MED SØMBESLAG .
TRYKIMPRÆGNEREDE STOLPER 75X75 MM .
LÆGTER .
TRAPEZ PLADER .