


INDGANGSFACADE

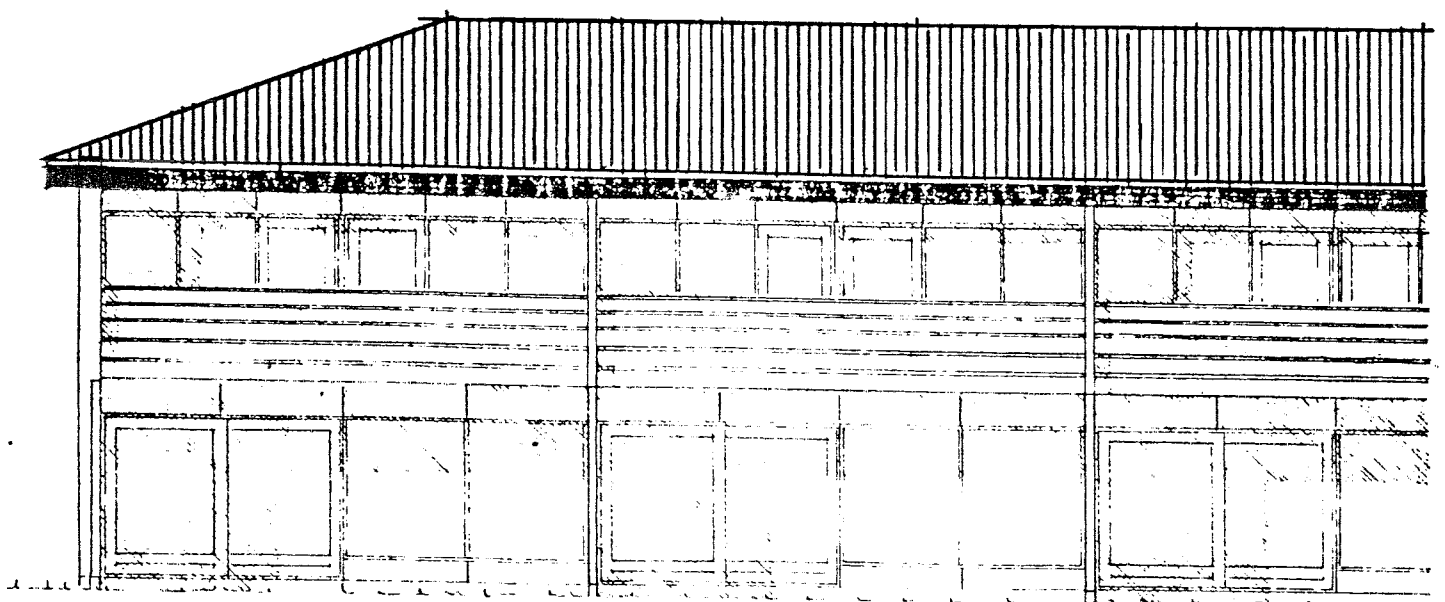

HAVEFACADE

BIVI-BYGG Aps

ARKITEKT OG INGENIØRFIRMA

LILLE HAVDRUPVEJ 6

4622 HAVDRUP

TELEFON (02) 38 64 00

Bygherre:

Beliggenhed: BOGHVEDEMARKEN

Matr. nr.:

Kommune:

Dato: 04.07.85.

Rev. d.

Emne: FACADER efter ændring til 20 sadeltag.

Mål: 1 : 100

Sag. nr.:

251

Tegn. nr.: 251.04